


IL NOSTRO PROGETTO



PLANIMETRIA GENERALE

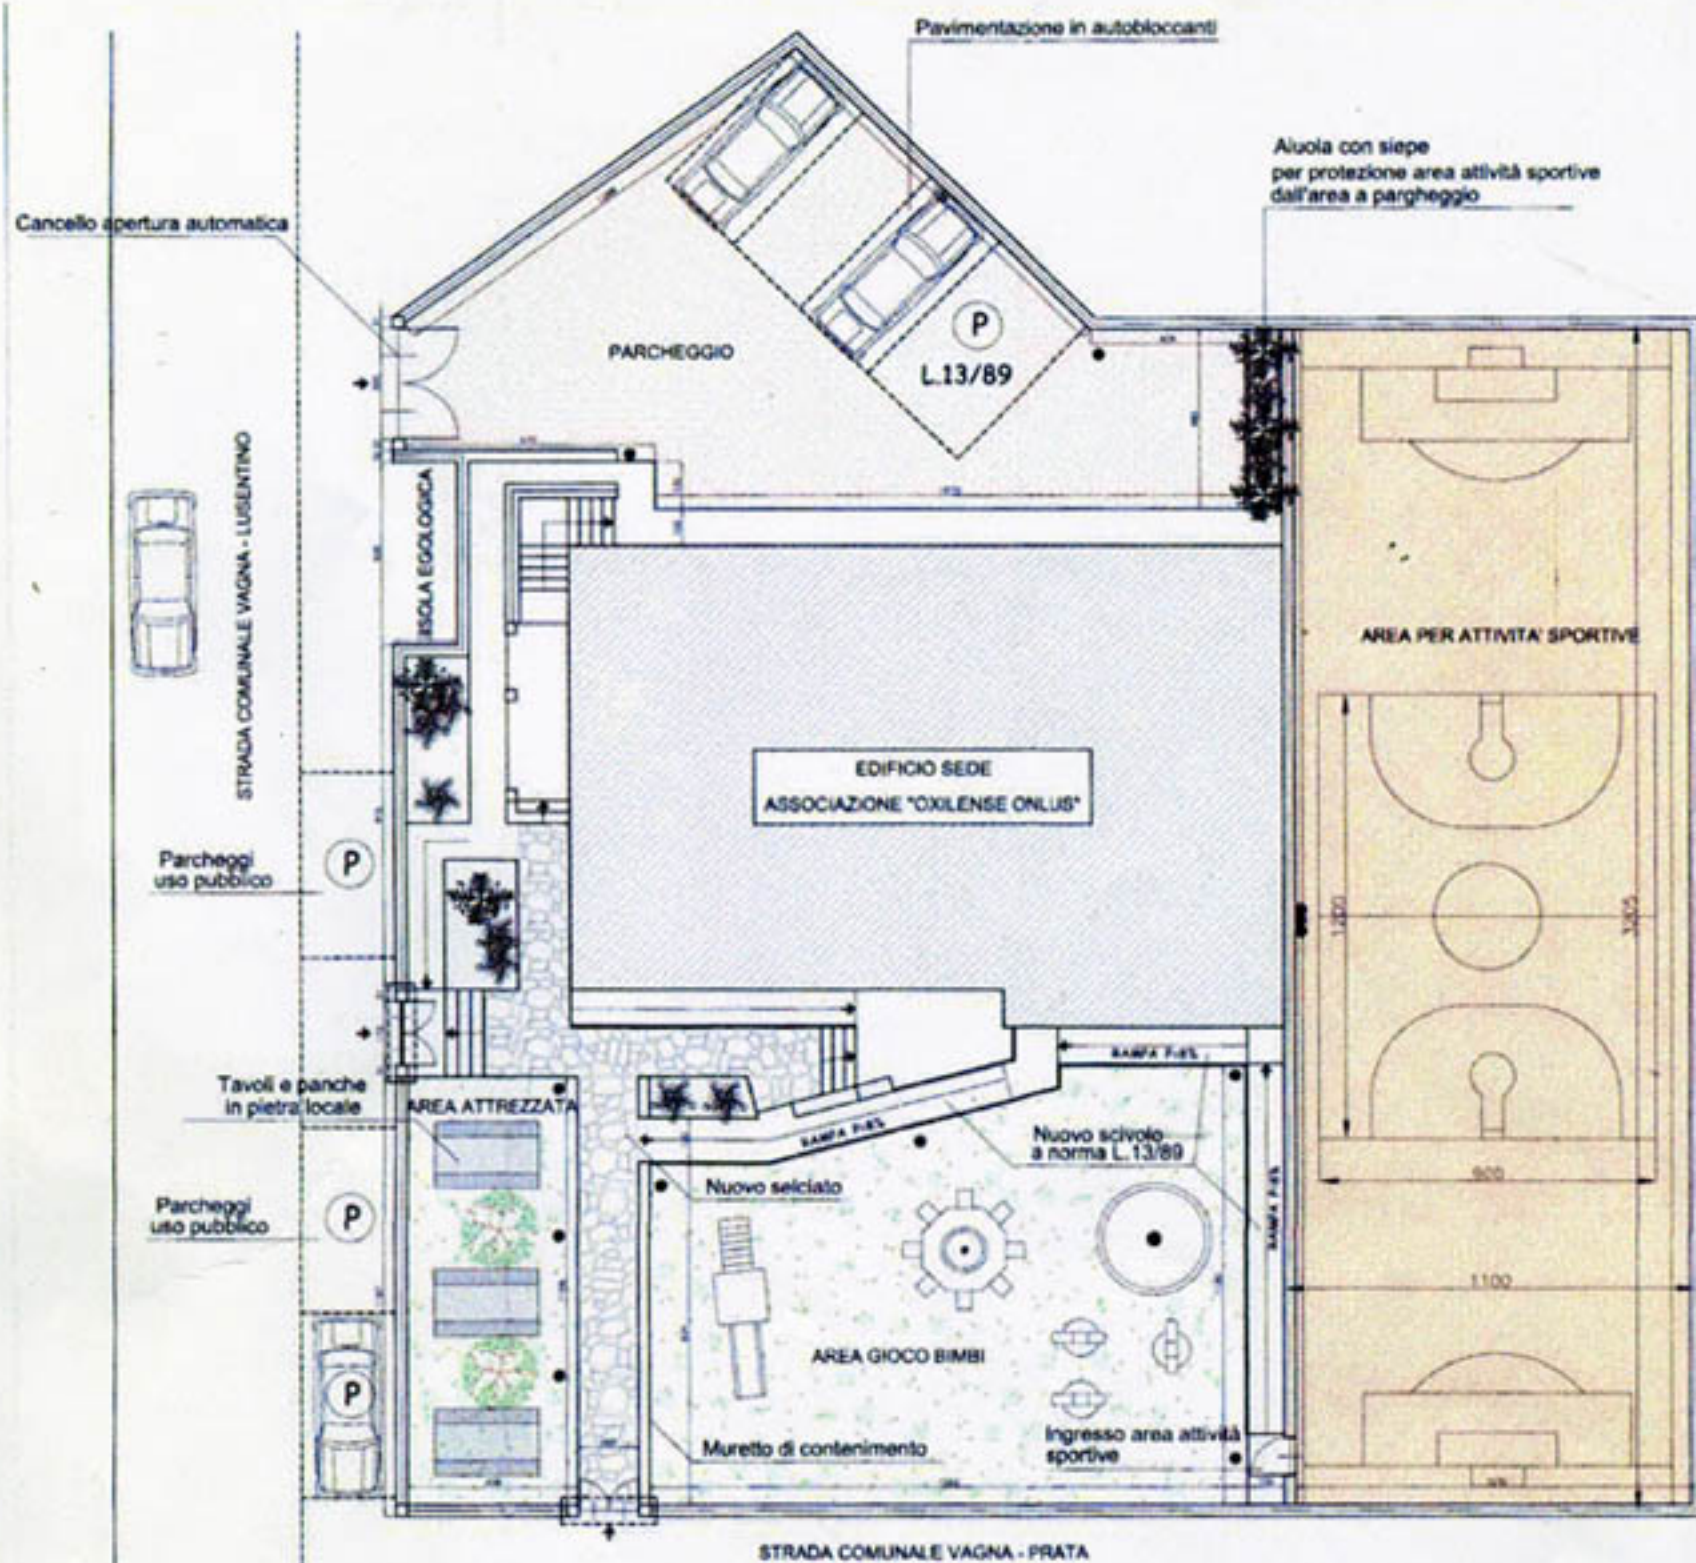

PROFILO SUD